



KMO-park De Ridder

Ridder De Ghellinckstraat 49 - 8710 Wielsbeke


- Vrije hoogte **6m30**
- Sectionaalpoort **4 mbr x 5.50 mh**
- **2 parkeerplaatsen** inbegrepen

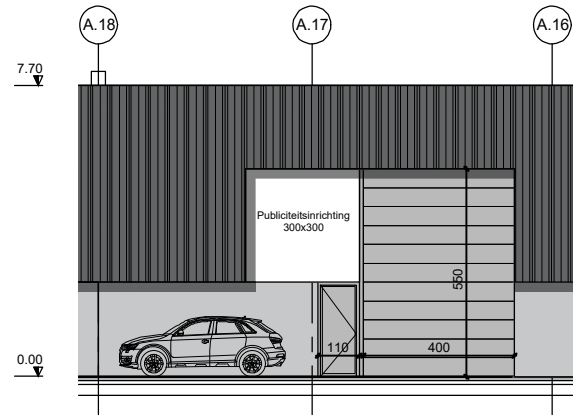

Gevelplan

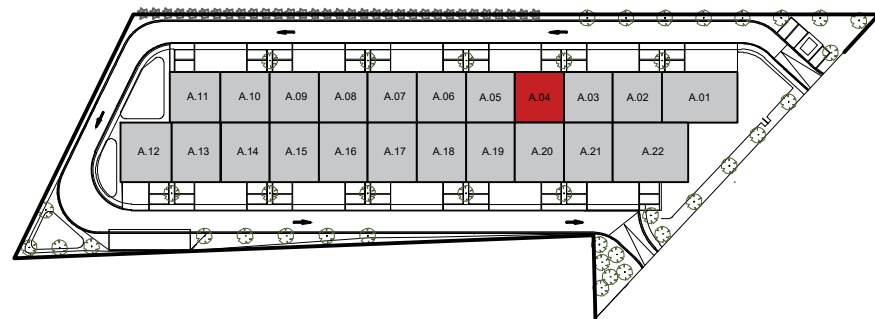

Inplantingsplan

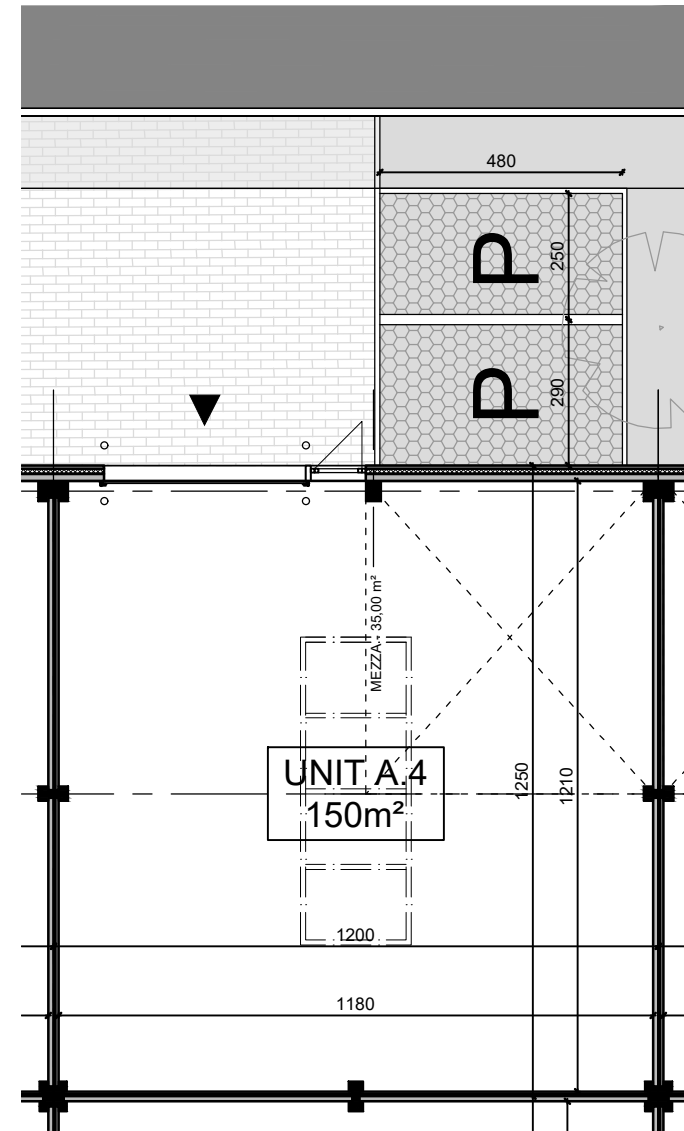

Plan Unit

Schaal : 1/150

UNITA.4

Oppervlakte (KMO) : 150m²

Oppervlakte optionele mezzanine (BVO) : 35m²

De bouwheer behoudt zich het recht voor wijzigingen aan te brengen aan deze plannen en beelden. Kleine afwijkingen in maat ten opzichte van de plannen zijn mogelijk en zijn geen voorwerp voor prijsherzieningen. Ingetekende mezzanines en meubilair zijn louter illustratief. Dit is een indicatief verkoopplan. Voor meer details wordt verwezen naar de uitvoeringsplannen van de architect.