Elektronisch ondertekend op 21/01/2026
door Rik Jules Buyse, Burgemeester

Elektronisch ondertekend op 21/01/2026
door Bruno Debrabandere, Algemeen directeur

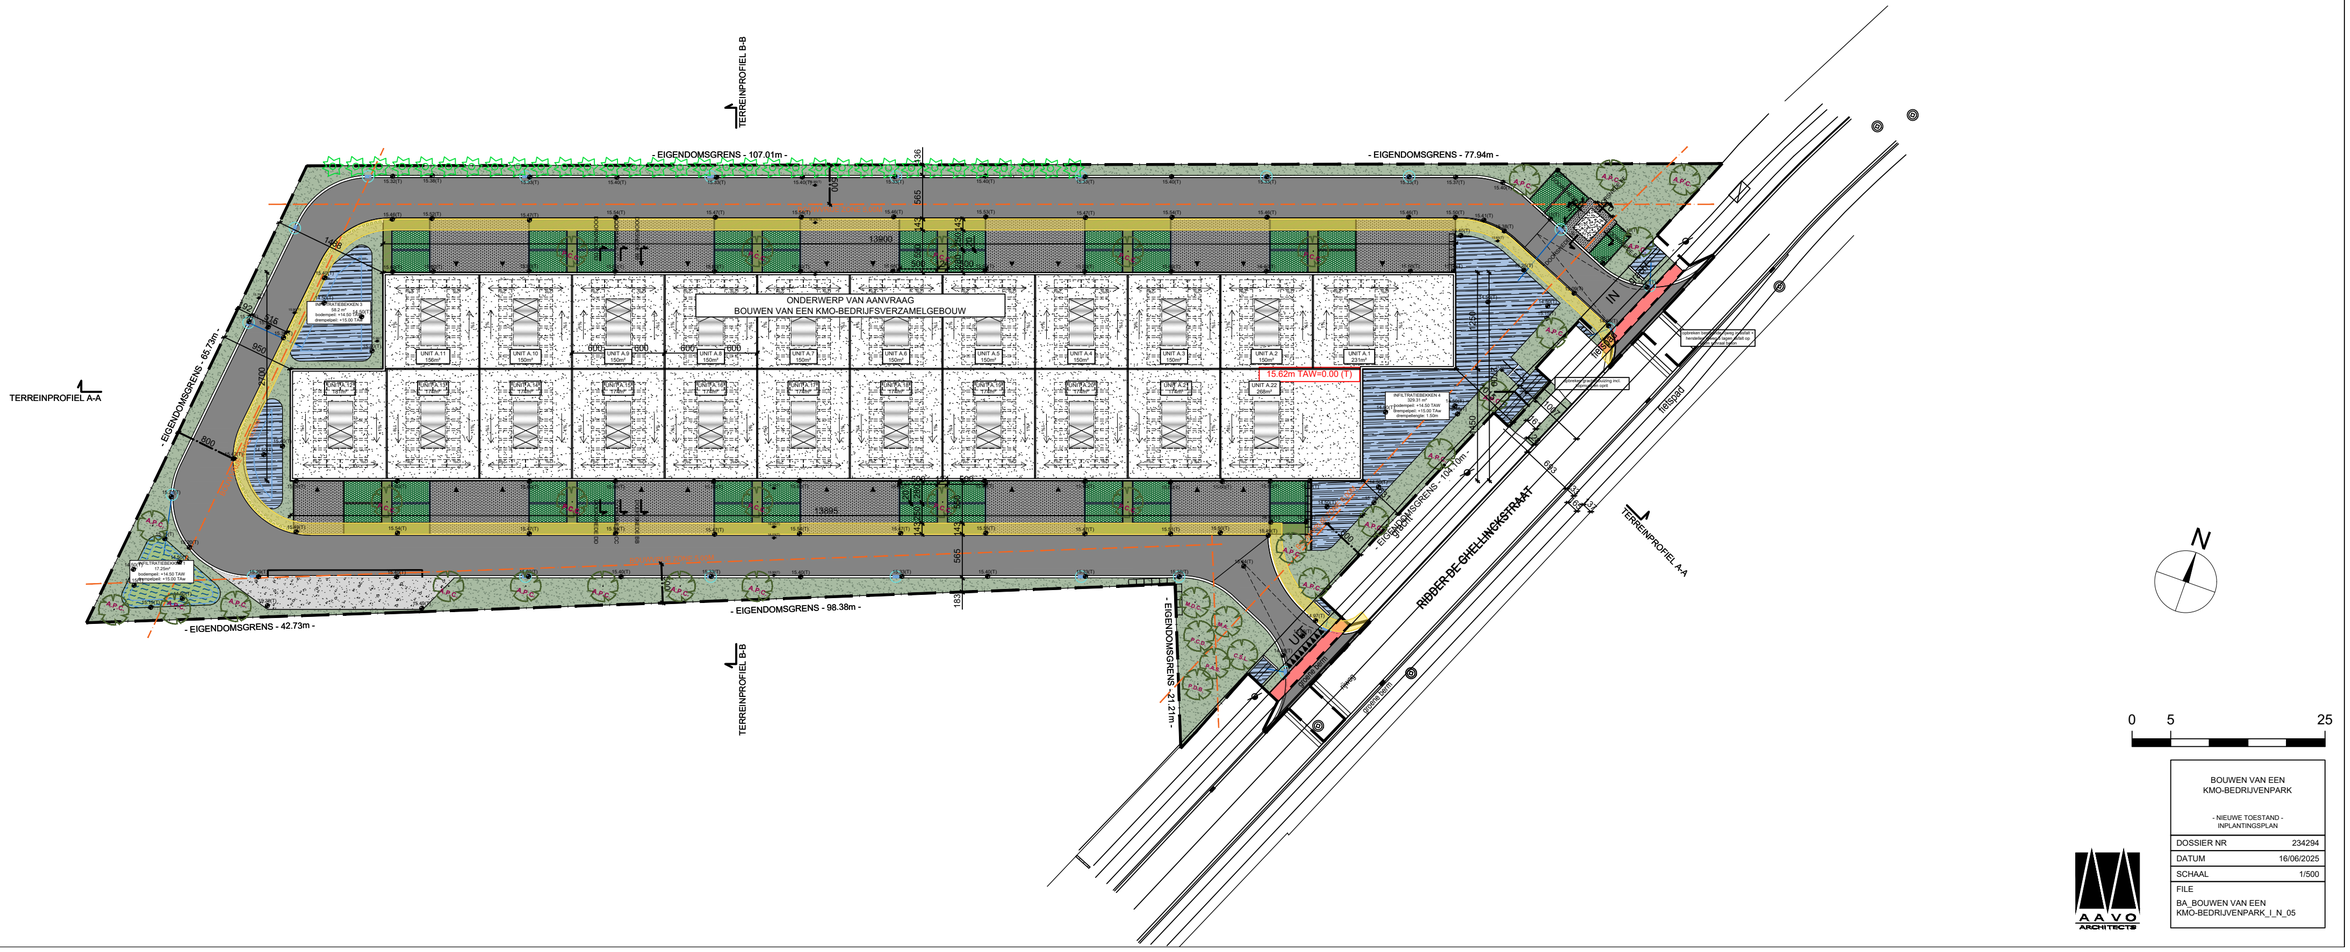

0 5 25

BOUWEN VAN EEN
KMO-BEDRIJVENPARK

- NIEUWE TOESTAND -
INPLANTINGSPLAN

DOSSIER NR	234294
DATUM	16/06/2025
SCHAAL	1/500
FILE	BA_BOUWEN VAN EEN KMO-BEDRIJVENPARK_I_N_05

AAVO ARCHITECTS

Elektronisch ondertekend document, blz. 1 van 1. Verifieerbaar via code.esignflow.be met code 0295-8210-7620-8671 en wachtwoord xuqyxe