

PROVINCIE :WEST-VLAANDEREN
GEMEENTE : WIELSBEKE

Dossiernr. : 2433
Precadnr. : 37017/10657

Aantal plannen : 1
Plannummer :
Plan formaat : 1500x594mm

BT Ridder De Ghellinckstraat

Splitsingsplan
Wielsbeke 1e afdeling Sectie A

GEMEENTE: Wielsbeke


AANBESTEDER : BIG




Datum	Historiek
06/02/2026	Precad

Opgemaakt door landmeter-expert Melis Xavier,
beëdigd door de Rechtbank van Eerste Aanleg,
ingeschreven op het Tableau van de Federale Raad
van landmeters-experten, LAN211901

DWG : WIE2433 - PA - BT.dwg | precad bedrijventerrein | TAW-HB018 | REF : XMV0

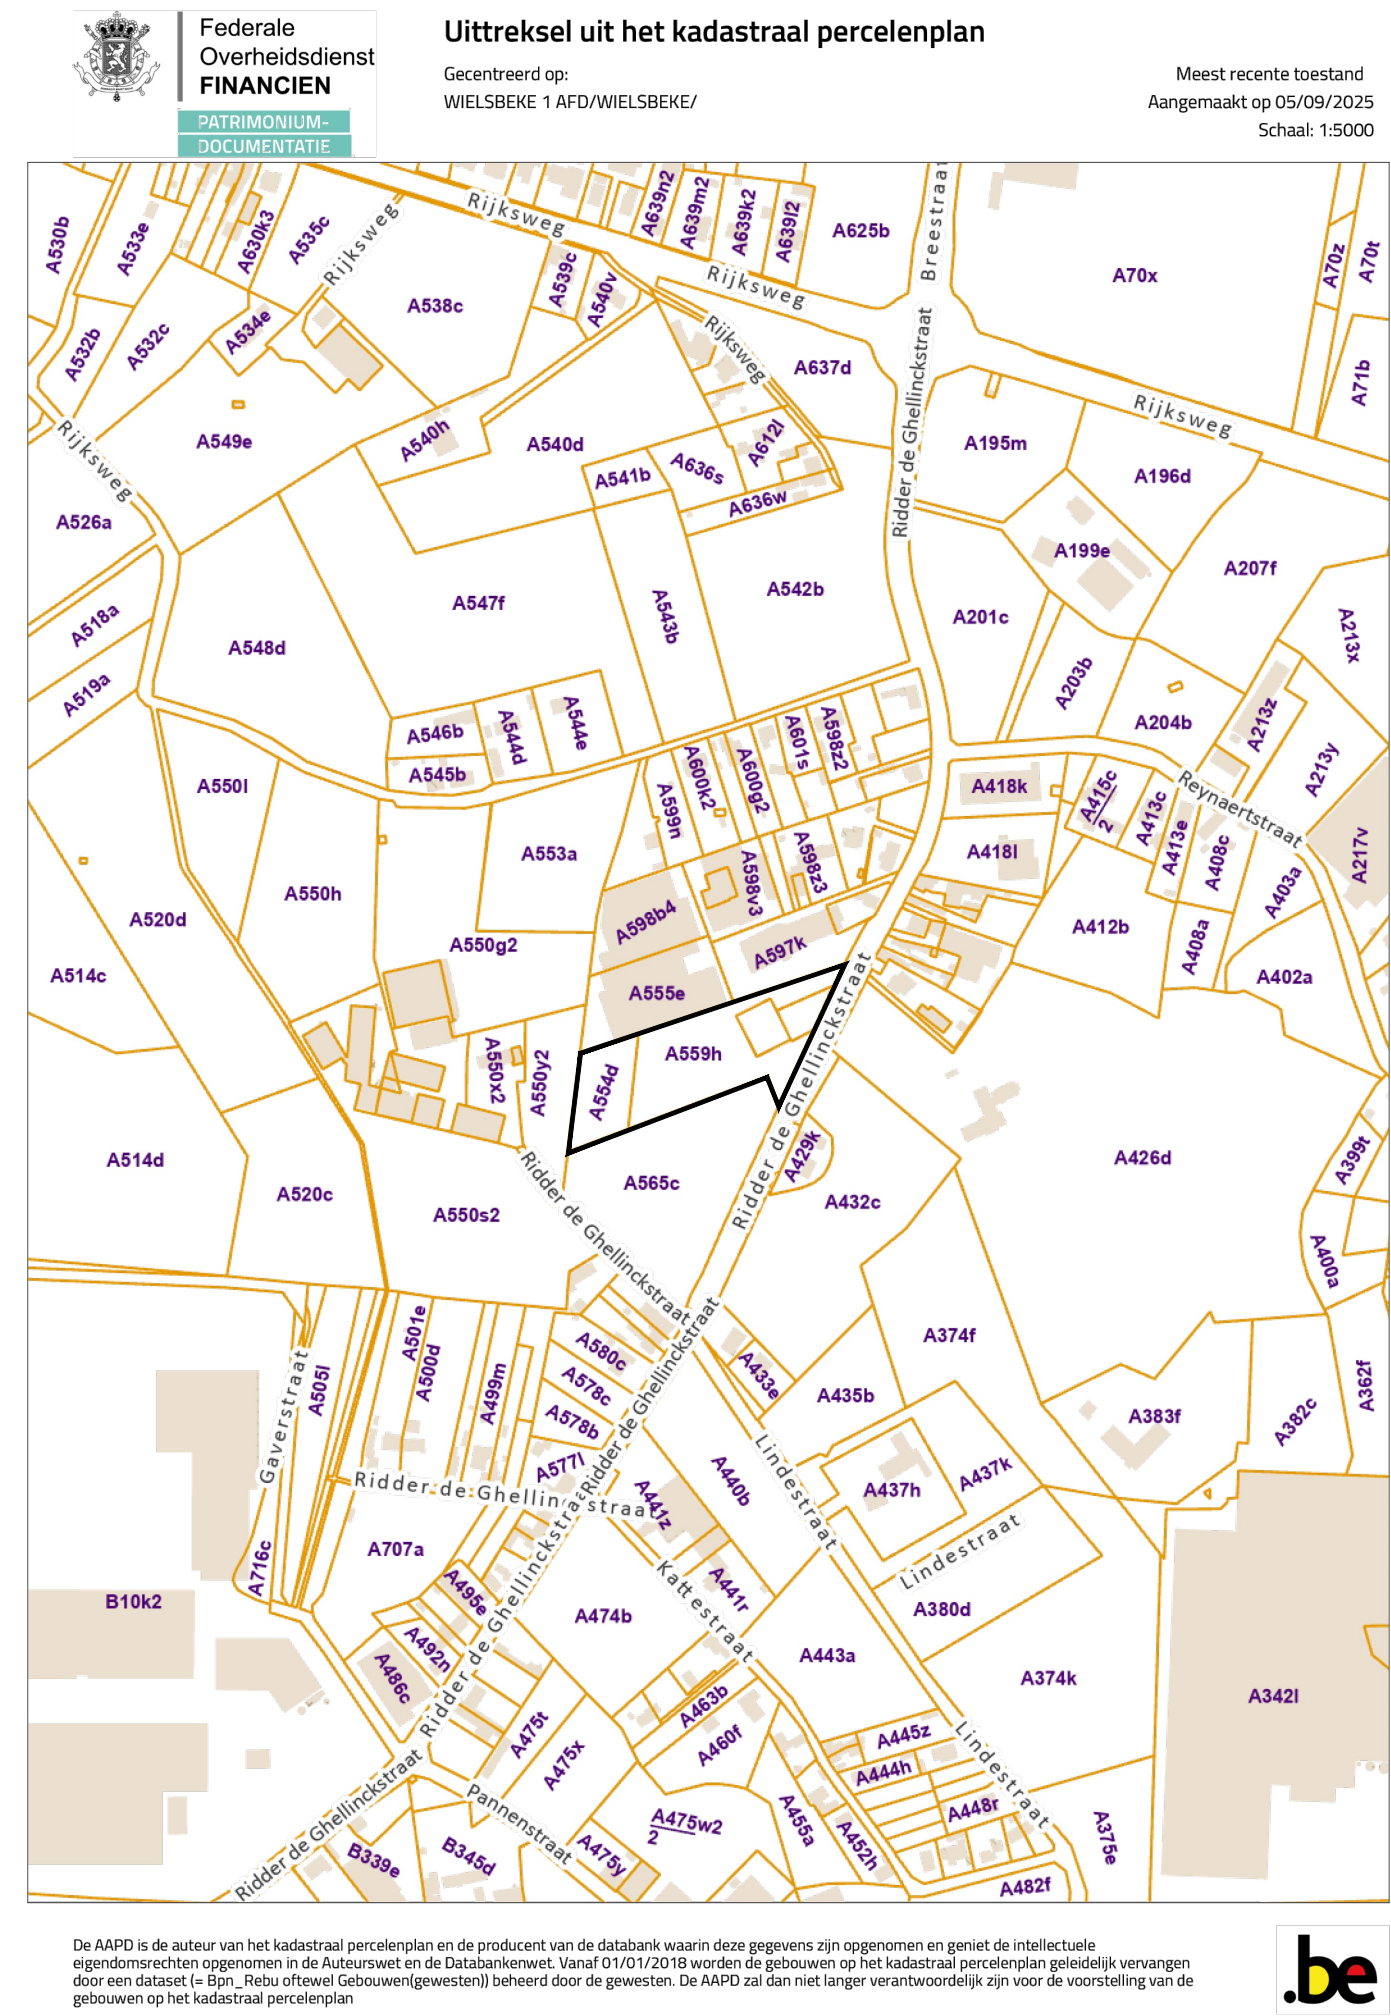

Splitsingsplan
Schaal: 1/250

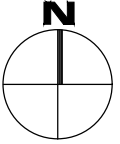

OMGEVINGSNUMMER: OMV2025072376
datum: 20/01/2026

A555e

A550y2

A565c

lot 3
5239 m²

lot 1
4575 m²

- gemeene delen met exclusief gebruiks- en
genotsrecht: opritten & hagen
- openbaar domein
- nutscabine
- kmo-units
- gemeene delen
- gemeene delen met exclusief gebruiks-
en genotsrecht: parkeerplaatsen

MOTIVATIE VAN DE AFBAKENING	
Grenzen	Bepaald volgens ...
grenzen 1-4-8	plan Topokor - J. Vandaele dd 14/02/1994
grenzen 8-23-29-1	plan 37017-10173 dd. 12-03-2010 van landmeter- expert Veronique Van Quaethem LAN061230
alle andere grenzen	ontwerpplan bedrijventerrein Infrabureau Demey dd. 05/06/2025

Ioten 1 & 3: deel van percelen 554D, 559H, 559D en 557B
lot 2: deel van perceel 559H

Coördinatentabel Lambert 72			
Inneningspunt	X-coördinaat	Y-coördinaat	Materialisatie
1	78673.804	178713.554	NG
4	78650.863	178654.939	NG
5	78492.418	178588.914	NG
6	78532.422	178604.294	NG
7	78624.821	178639.836	NG
8	78631.826	178620.676	NG
11	78511.256	178614.536	NG
12	78506.596	178628.267	NG
13	78517.960	178632.123	NG
17	78643.805	178693.833	NG
18	78649.589	178676.787	NG
19	78638.178	178672.915	NG
20	78642.837	178659.184	NG
23	78632.363	178621.840	NG
24	78659.240	178704.882	NG
25	78663.548	178703.011	NG
26	78661.368	178698.017	NG
27	78657.060	178699.897	NG
29	78659.180	178680.504	NG
30	78674.371	178715.310	NG
85	78636.142	178656.912	NG
86	78637.909	178651.704	NG
196	78511.720	178614.694	NG
197	78513.487	178609.485	NG
198	78512.176	178649.168	NG

NG: niet gematerialiseerd